

I PIANO




INGRESSO E USCITA  
TUTTO IL PERSONALE, CLASSI 1P, 2P, 3P, 4P, 5P

PRIMAIA PIERANTONIO

COMUNE DI UMBERTIDE  
UFFICIO TECNICO

Progetto	Scuola MESA PIERANTONIO PRUN.
Disegnato	
PIANTA PIANO PRIMO SCALA 1:100	
Il Progettista	Il Committente

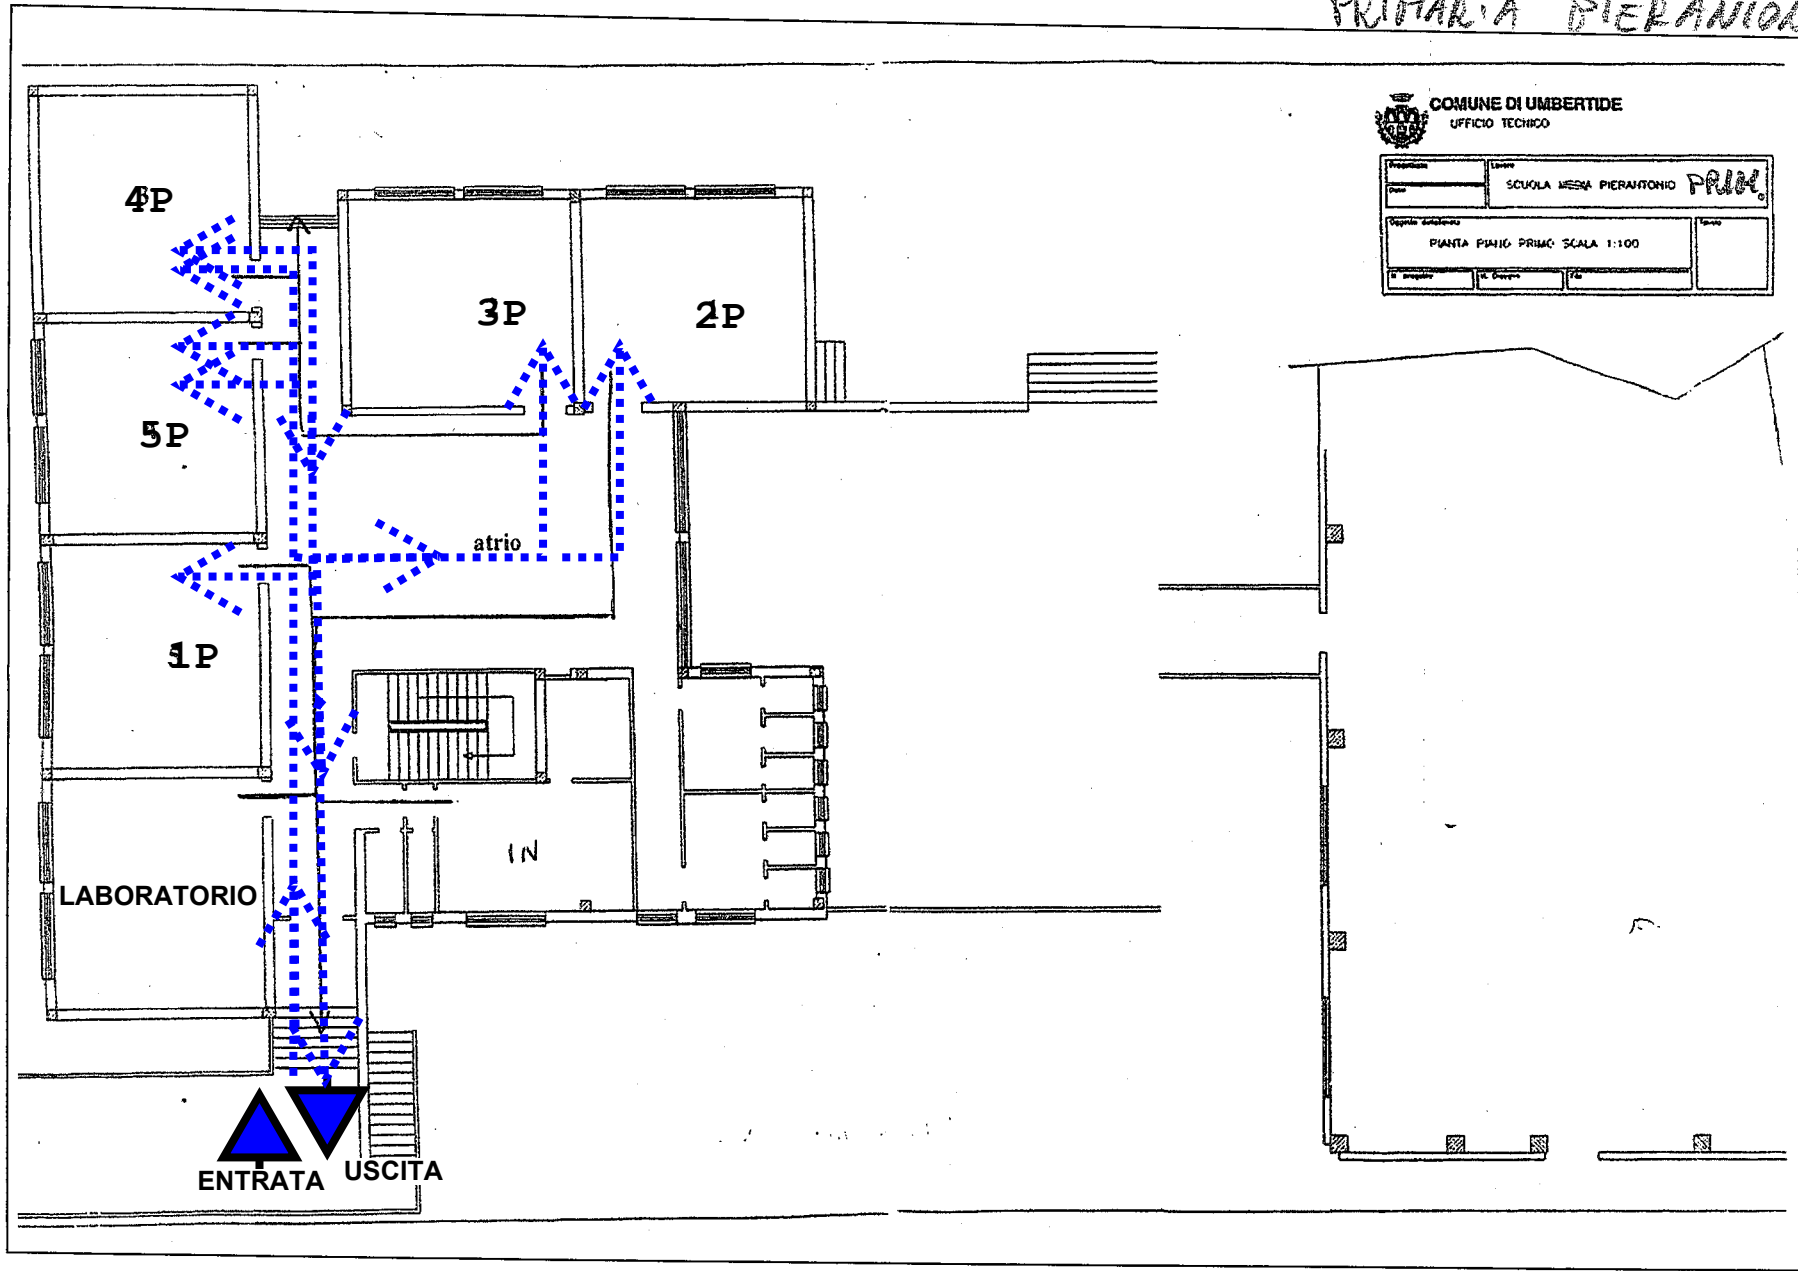

PRIMARIA PIERAUGA

SCUOLA MEDIA PERANTONIO	
PIANTA PIANO TERRA SCALA 1:100	

ZONA RACCOLTA

mensa

lab

palestra

ZONA RACCOLTA

