




COMUNE DI UMBERTIDE
UFFICIO TECNICO

Progettista	Lavoro	
Data	SCUOLA MATERNA PIERANTONIO	
Oggetto dell'opera:		
PIANTA	SCALA 1:100	
N. progetto	N. Disegno	File
3		



SEZIONE A
SEZIONE B

piano terra scala 1:100

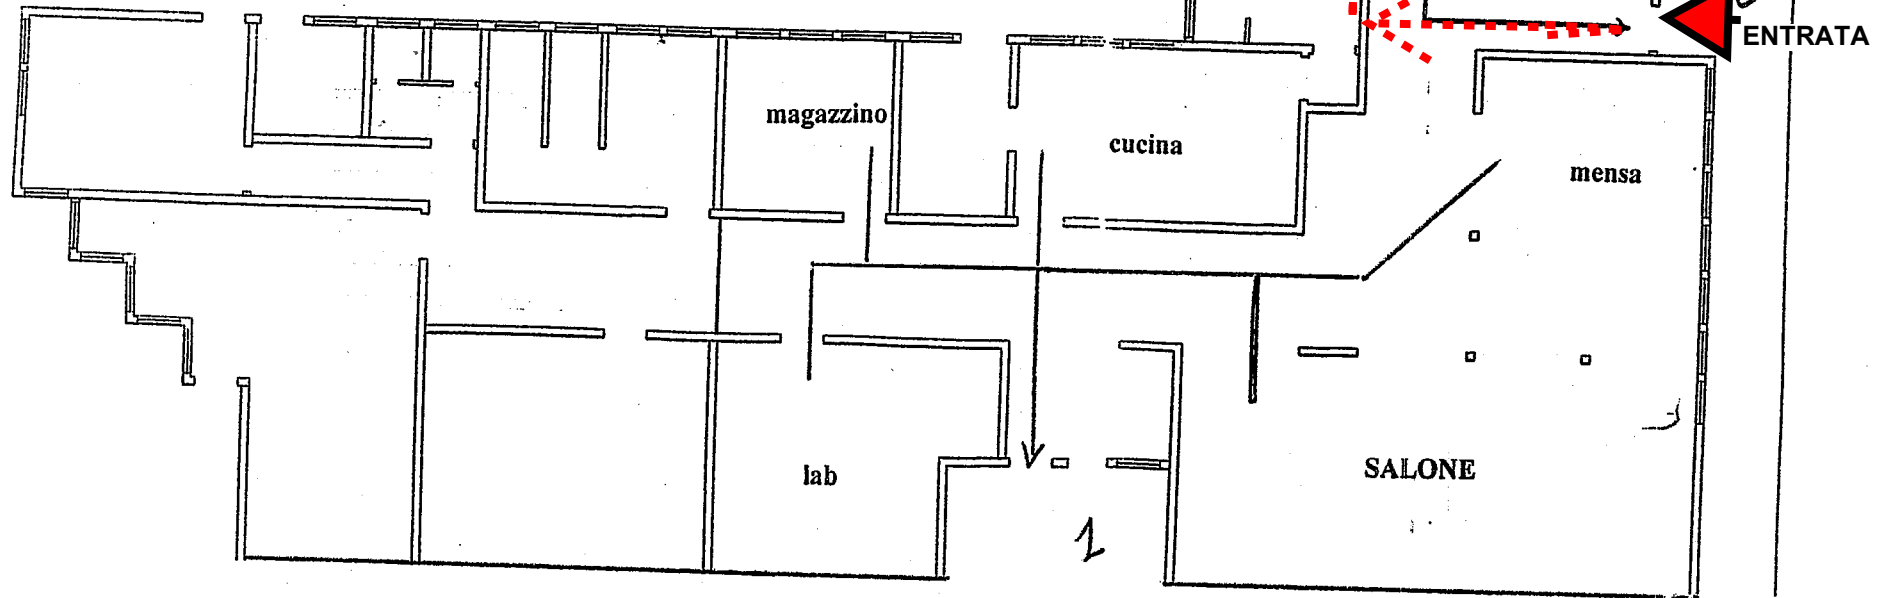

ZONA RACCOLTA